
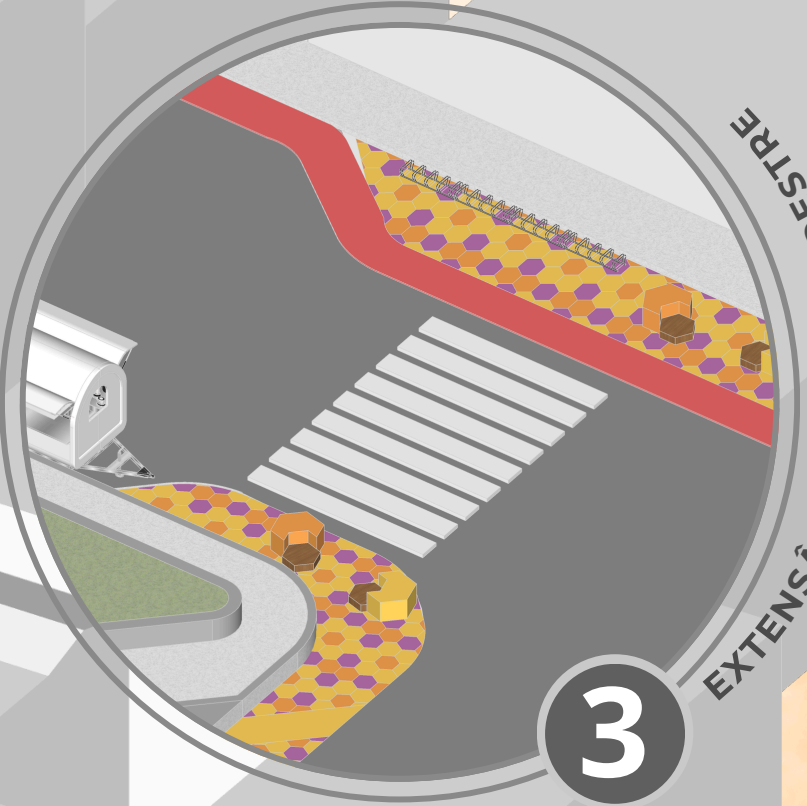
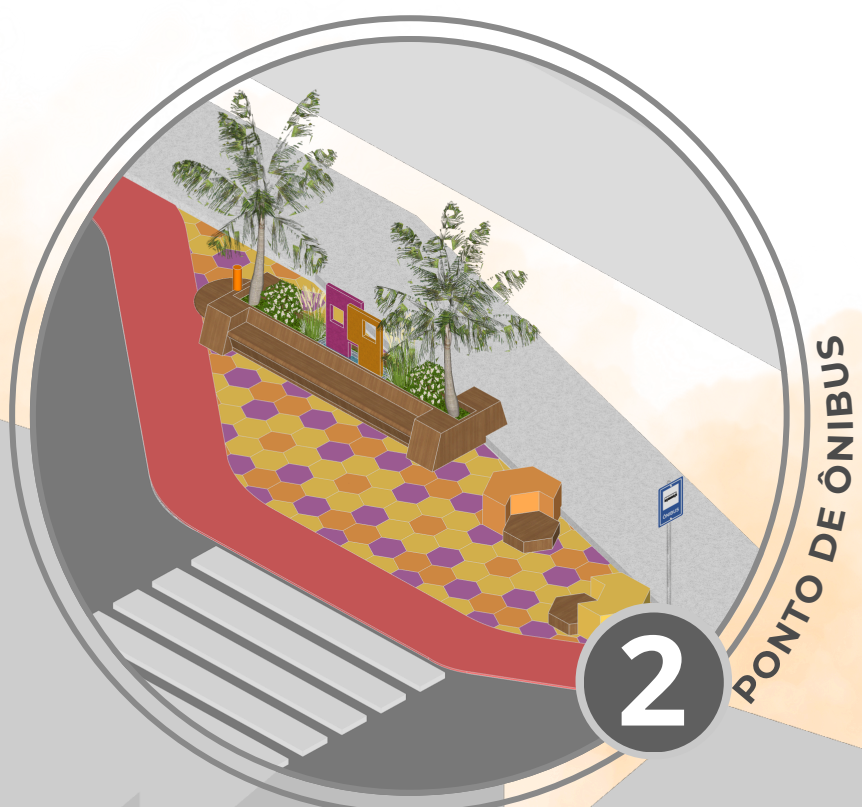


URBANISMO TÁTICO

EM POUSO ALEGRE - MG

A proposta busca solucionar as principais fragilidades identificadas na Praça Senador José Bento, em Pouso Alegre (MG), a partir da vivência cotidiana, das experiências da equipe e dos relatos dos usuários. Foram observadas a falta de áreas de convivência, ciclovia, bicicletário, infraestrutura adequada no ponto de ônibus e mobiliários urbanos, como lixeiras e bebedouros. Como estratégia, adota-se o urbanismo tático, por meio de intervenções rápidas e de baixo custo que qualificam o espaço público, promovendo mais conforto, acessibilidade, mobilidade e convivência para a população.

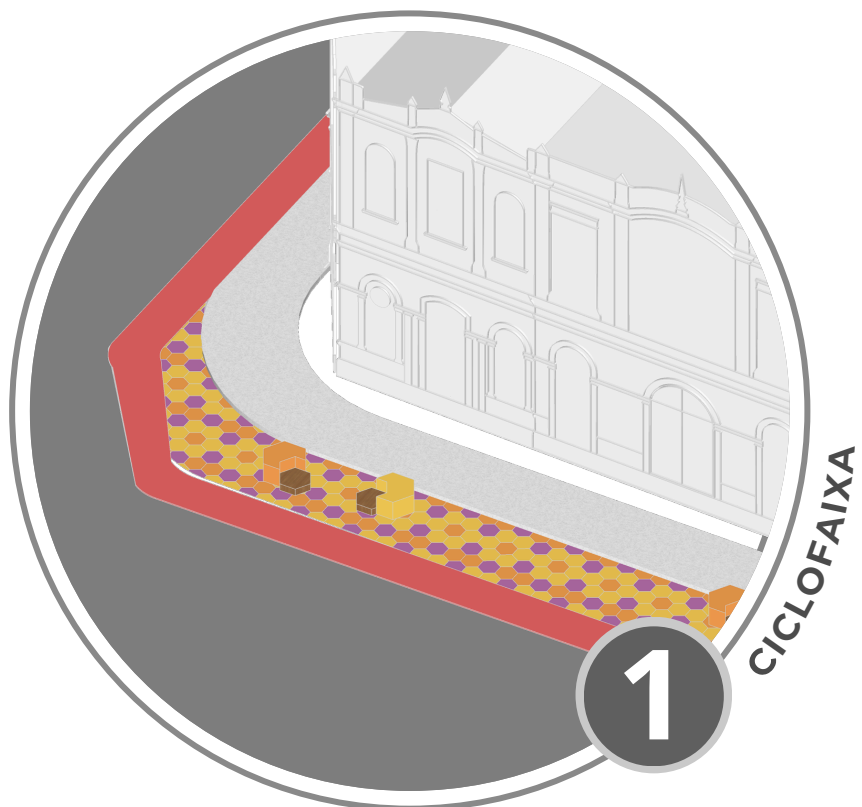

- 1 CICLOFAIXA
 - 2 PONTO DE ÔNIBUS
 - 3 EXTENSÃO FAIXA PEDESTRE
 - 4 COMÉRCIO EXISTENTE
 - 5 FEIRA LIVRE SÁBADO
 - 6 RAMPAS DE ACESSO
 - 7 INSTALAÇÃO DE PISO TÁTIL
- VISTA ISOMÉTRICA PROJETO


A proposta prevê a ampliação da faixa de pedestres por meio de pintura no pavimento inspirada nas flores das árvores predominantes da praça, criando um desenho dinâmico que delimita áreas de convivência e permanência. Para isso, foi reduzida a área destinada ao estacionamento, sem alterar a largura da pista de rolamento, ampliando o espaço para pedestres, a caminhada e a permanência. Essa intervenção proporciona maior conforto urbano, aumenta a segurança na travessia da via e fortalece a integração entre a praça e a calçada, priorizando a circulação e a convivência dos usuários.




ATUAL
EXISTENTE



PROPOSTA
EXPANSÃO E CICLOFAIXA

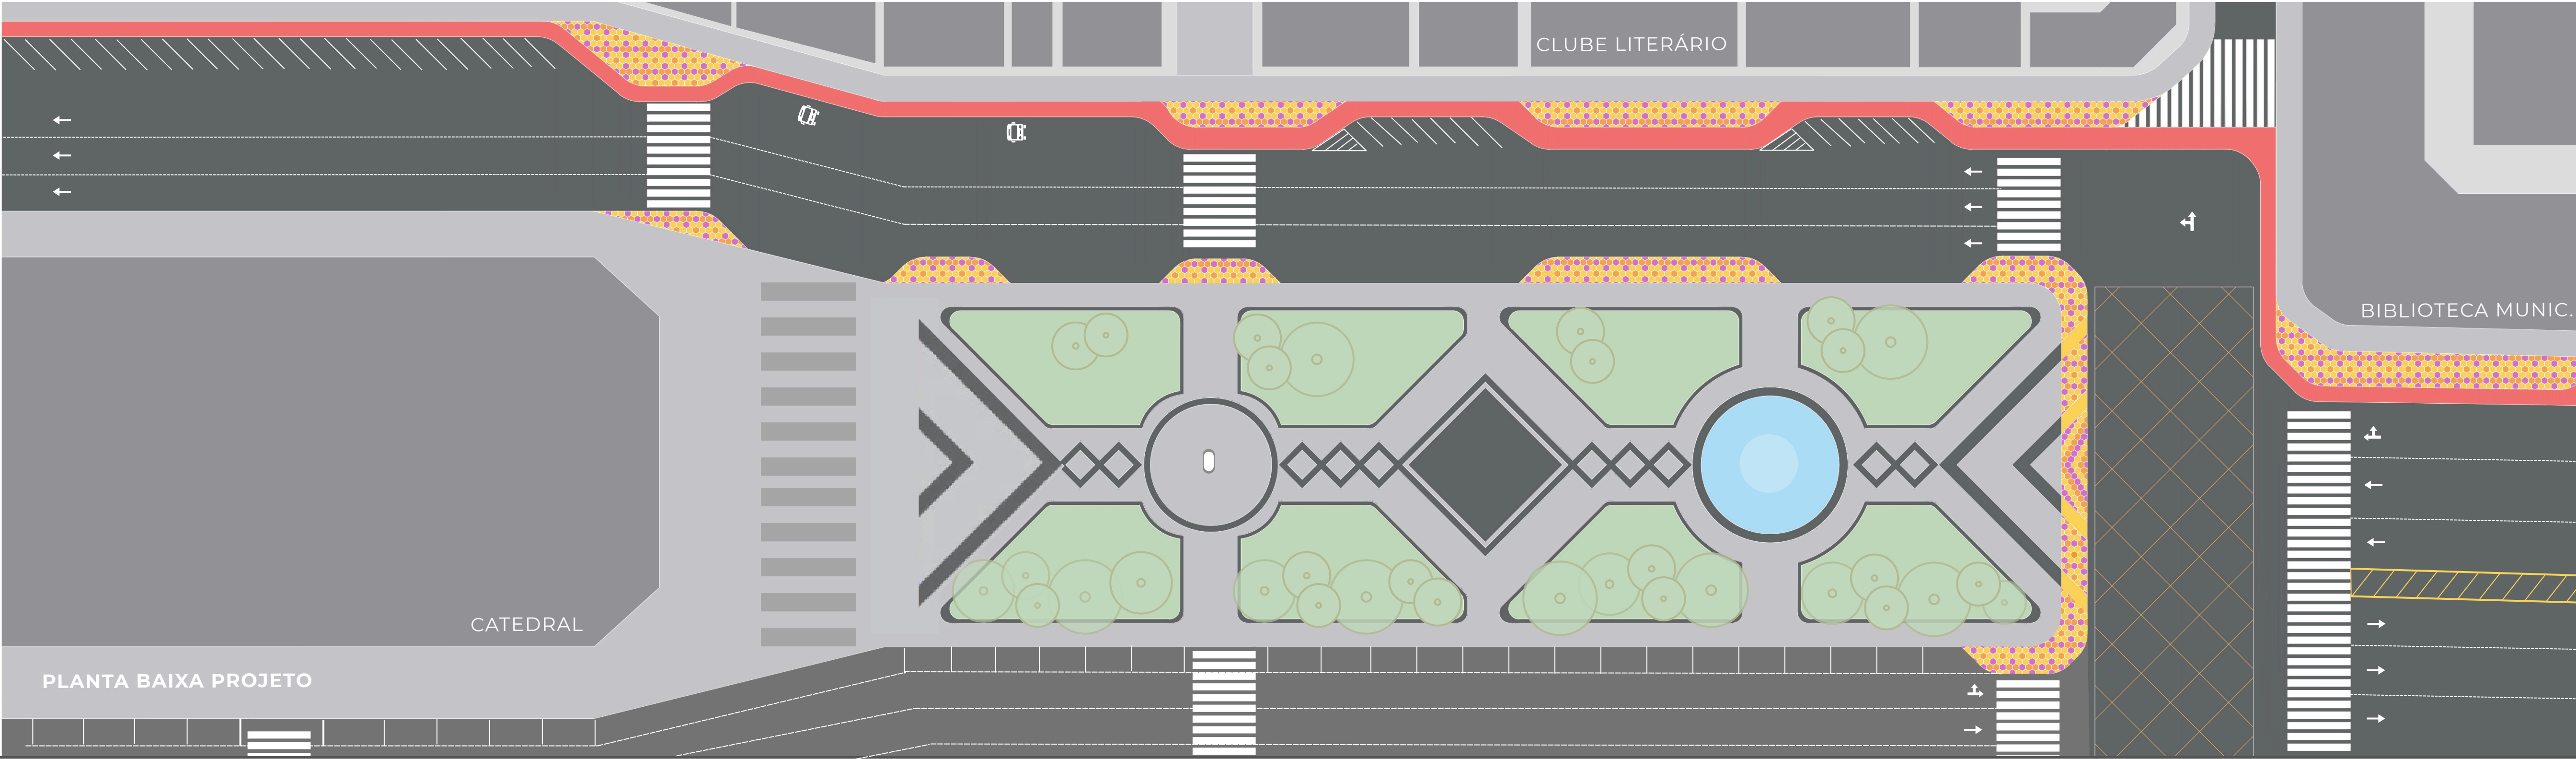

O mobiliário urbano acompanha essa linguagem, utilizando formas e cores que dialogam com a intervenção no piso. Também são incorporados novos equipamentos, como lixeiras, bebedouros para pessoas e animais e bancos de madeira, proporcionando maior conforto aos usuários. Para qualificar o ponto de ônibus, propõe-se a extensão da calçada e a implantação de um mobiliário multifuncional com banco e floreira integrado.

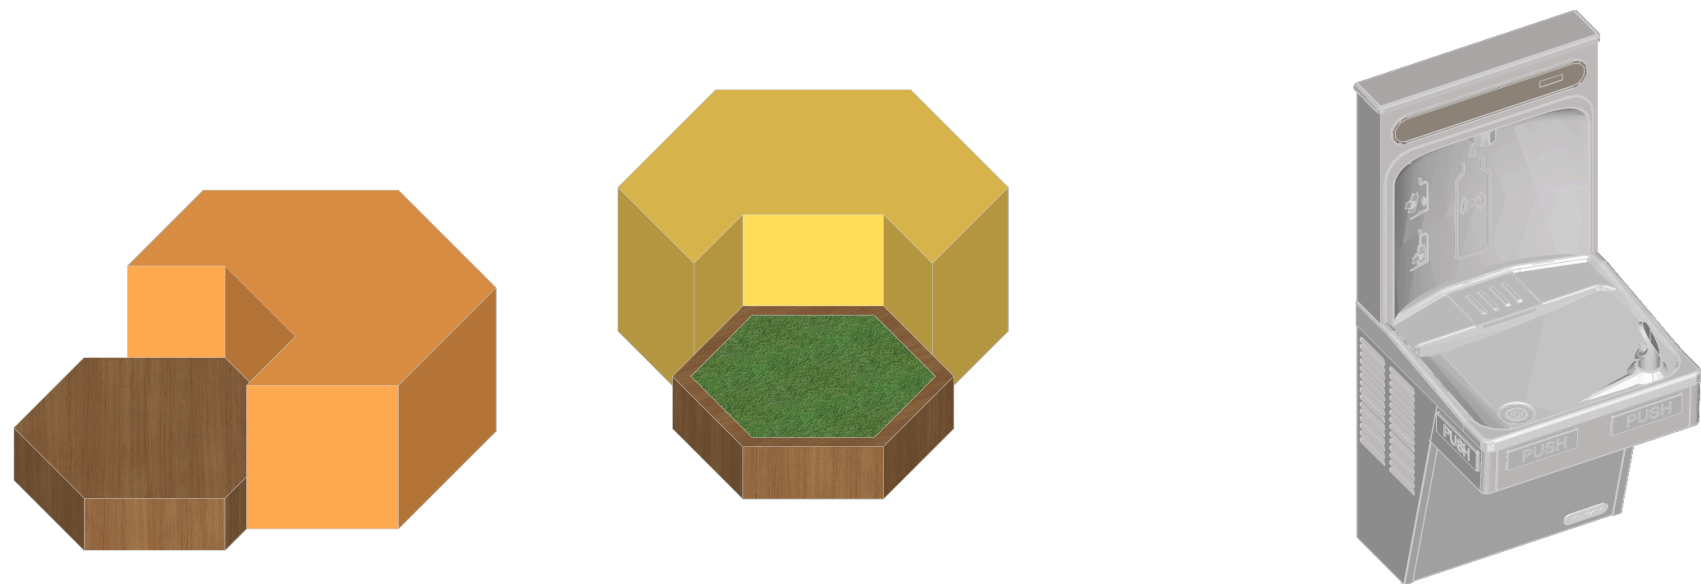


MOBILIÁRIO
CADEIRAS, FLOREIRAS E BEBEDOURO

A composição botânica adicionada às existentes, aposta em ter pouca manutenção, possuem resistência ao sol e chuva, características essenciais para o urbanismo tático. São espécies de plantas baixas, médias e altas gerando diversidade, podendo fornecer estrutura de sombreamento, enquanto outras preenchem o espaço com folhagens tropicais. É um paisagismo muito resistente à dinâmica urbana.



VEGETAÇÃO
INDICADAS PARA POUCA MANUTENÇÃO

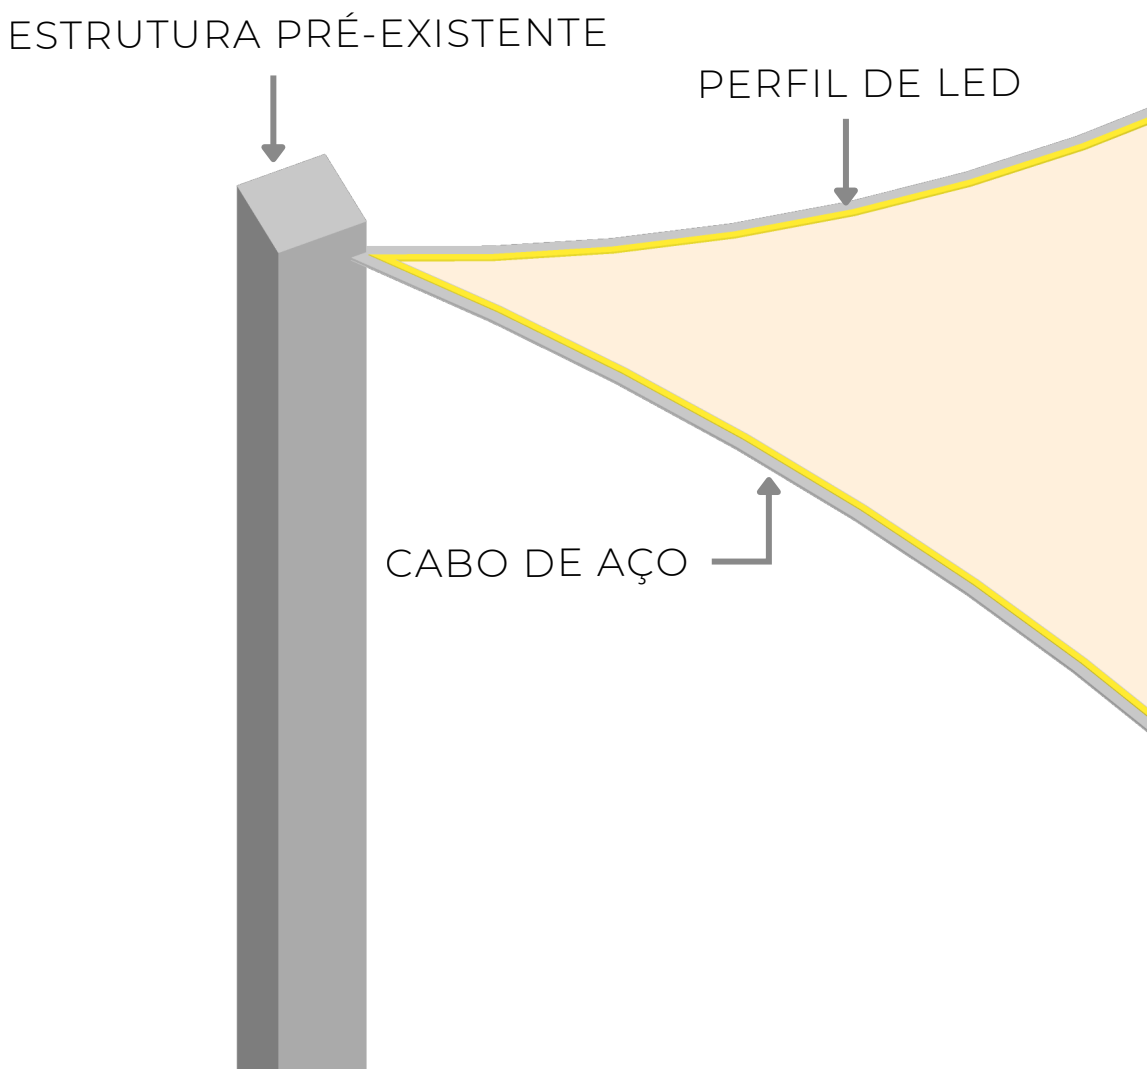

TECIDO TENSIONADO
PROTEÇÃO E SOMBREAMENTO



Considerando que a avenida é frequentemente utilizada para eventos municipais, propõe-se a instalação de tensoestruturas em tecido fixadas aos postes existentes, oferecendo sombreamento, conforto térmico e valorização estética do espaço, além de iluminação mais adequada para uso noturno.

- PROTEÇÃO CONTRA LUZ SOLAR
- PROTEÇÃO CONTRA CHUVA
- PROTEÇÃO CONTRA CALOR INTENSO

VISTA TECIDO TENSIONADO